Plan Showing The Proposed Layout of House Sites in S.F.Nos:111/1A1A, 27, 116/2C1, 2C2, 2D, 2E, 2F, 2G2 & 1B3 At Masagoundenchettipalayam Village & Panchayat, AnnurTaluk, Coimbatore District.

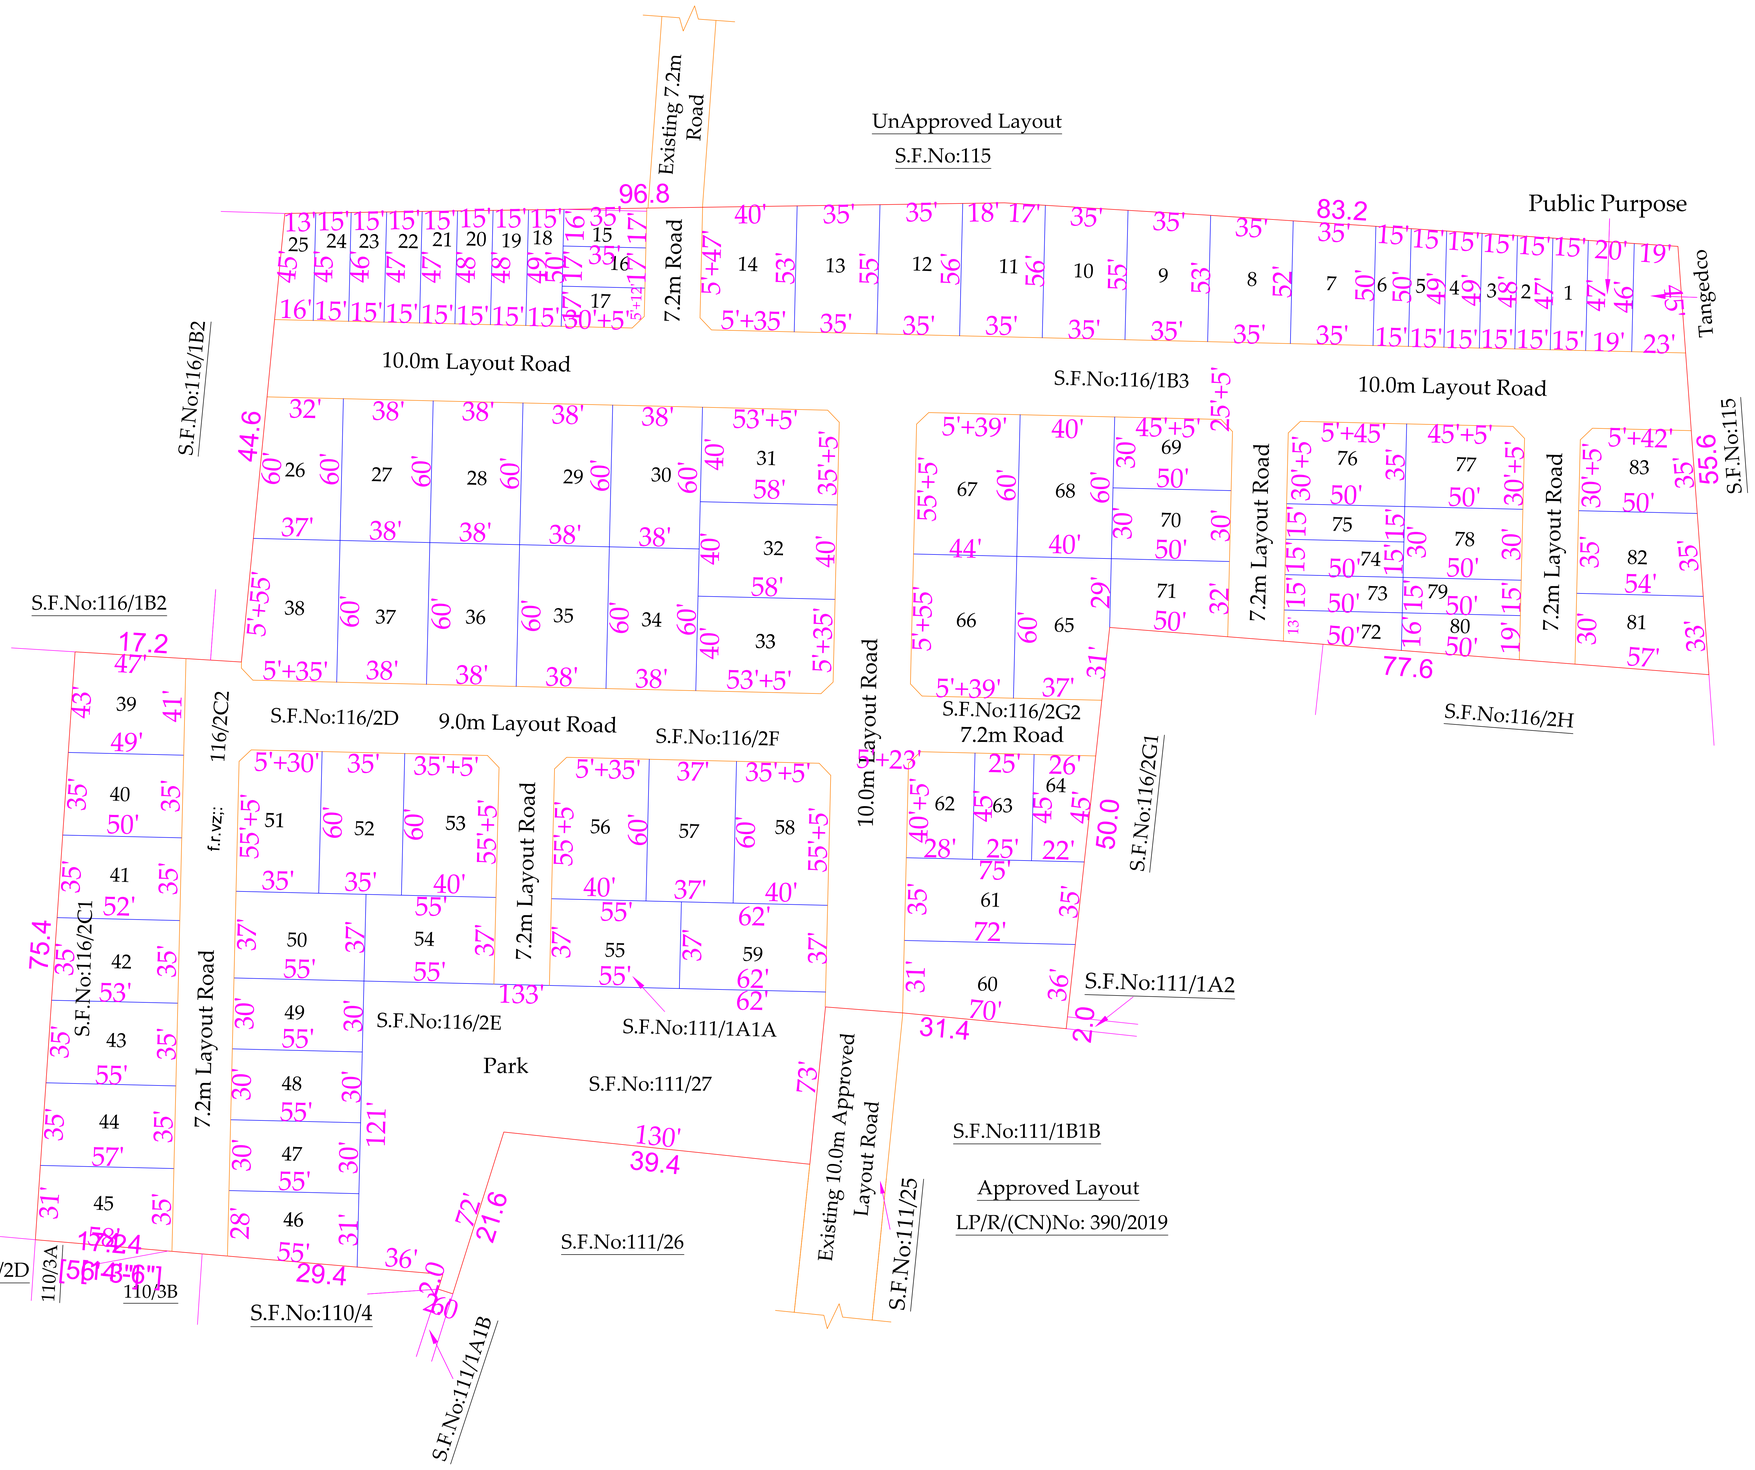

AREA DETAILS			
S.No	Sq.ft	Cent	Sq.ft
1	0703	1	267
2	0714	1	278
3	0724	1	288
4	0733	1	297
5	0743	1	307
6	0752	1	316
7	1794	4	052
8	1846	4	104
9	1894	4	152
10	1938	4	196
11	1973	4	231
12	1938	4	196
13	1890	4	148
14	2088	4	346
15	0569	1	133
16	0595	1	159
17	0583	1	147
18	0739	1	303
19	0731	1	295
20	0722	1	286
21	0713	1	277
22	0705	1	269
23	0696	1	260
24	0686	1	250
25	0662	1	226
26	2070	4	328
27	2280	5	102
28	2280	5	102
29	2280	5	102
30	2280	5	102
31	2308	5	130
32	2320	5	142
33	2308	5	130
34	2280	5	102
35	2280	5	102
36	2280	5	102
37	2280	5	102
38	2310	5	132
39	1999	4	257
40	1737	3	430
41	1794	4	052
42	1846	4	104

AREA DETAILS			
S.No	Sq.ft	Cent	Sq.ft
43	1899	4	157
44	1951	4	209
45	1904	4	162
46	1616	3	309
47	1650	3	343
48	1650	3	343
49	1650	3	343
50	2021	4	279
51	2088	4	346
52	2100	4	358
53	2388	5	210
54	2021	4	279
55	2021	4	279
56	2388	5	210
57	2220	5	042
58	2388	5	210
59	2279	5	101
60	2357	5	179
61	2581	5	403
62	1248	2	377
63	1125	2	254
64	1089	2	218
65	2361	5	183
66	2613	5	435
67	2613	5	435
68	2400	5	222
69	1488	3	181
70	1500	3	193
71	1519	3	212
72	0731	1	295
73	0750	1	314
74	0750	1	314
75	0750	1	314
76	1738	3	431
77	1738	3	431
78	1500	3	193
79	0750	1	314
80	0869	1	433
81	1743	4	0.6
82	1822	4	080
83	1691	3	384